



Půdorys

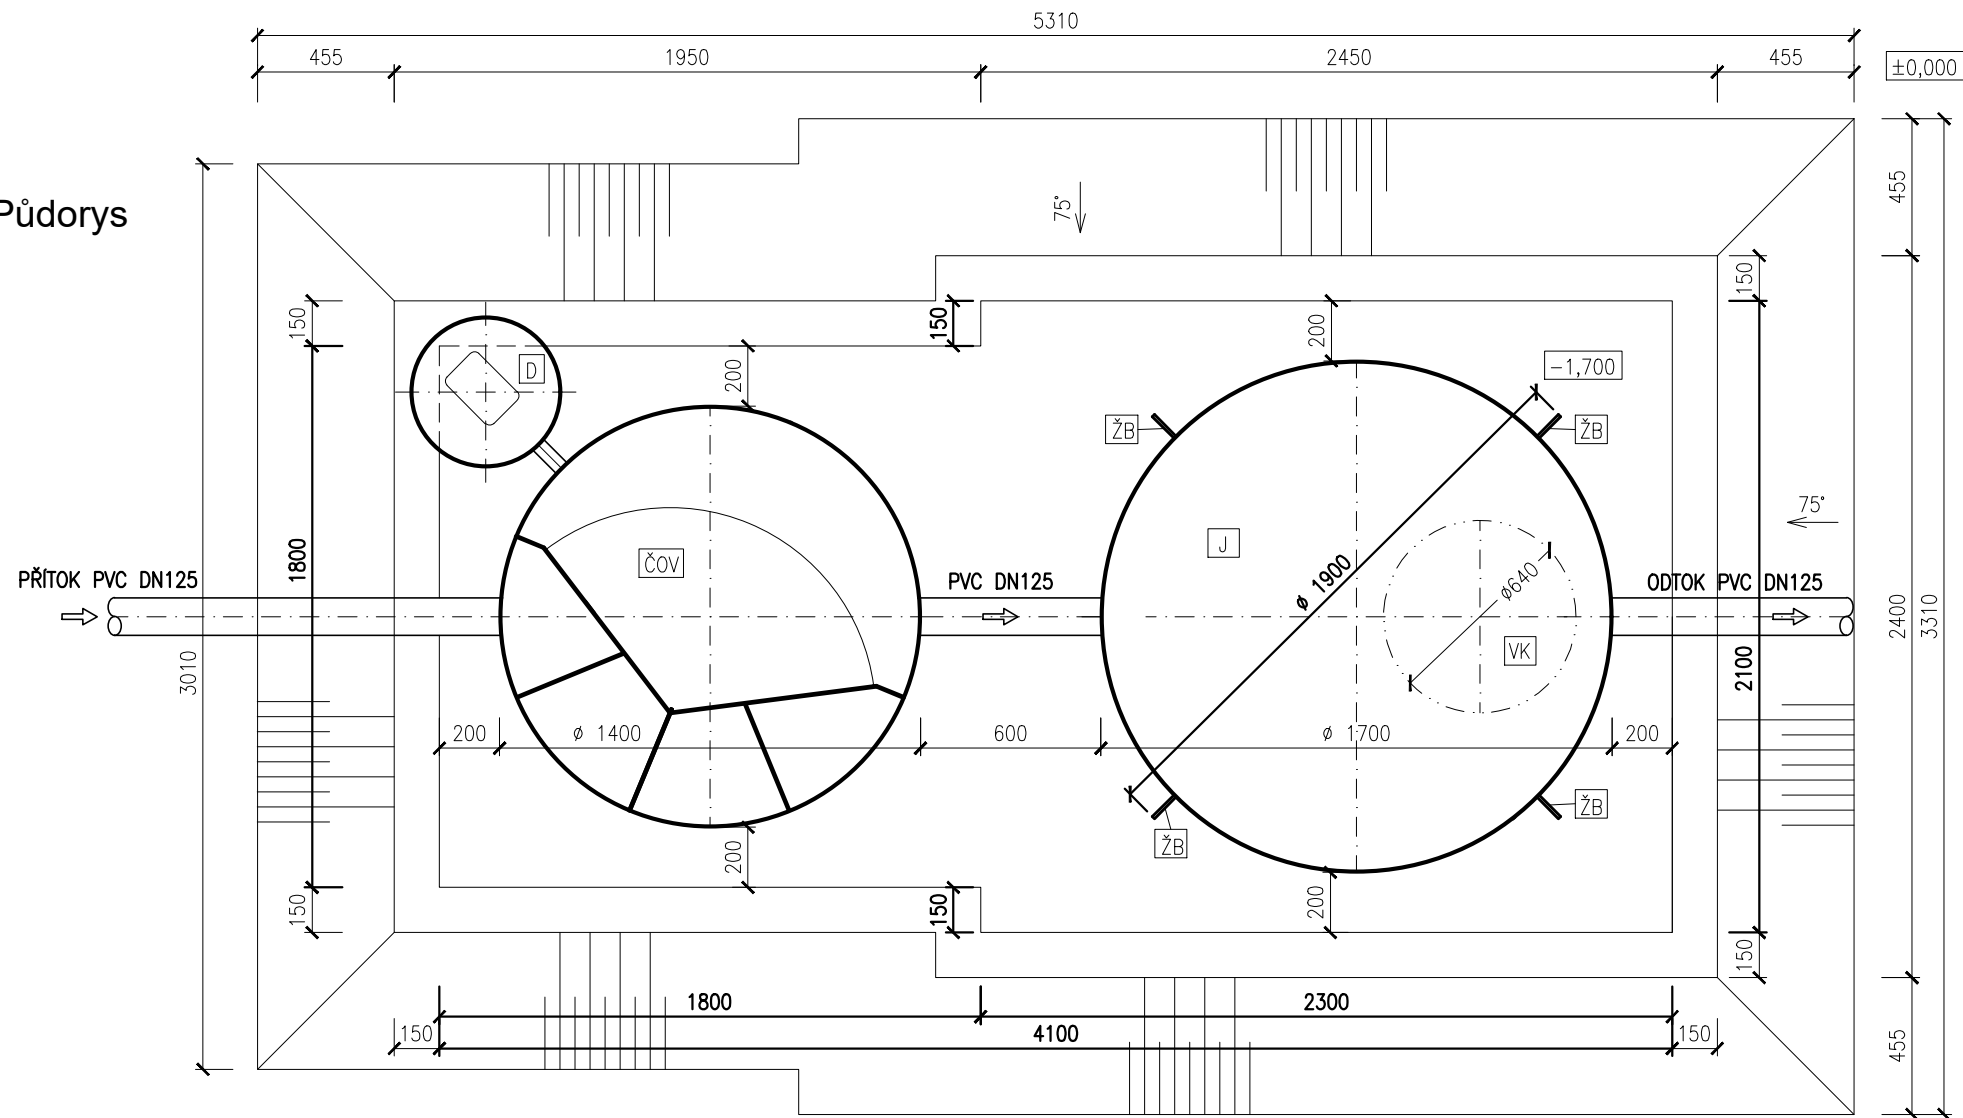

Řez

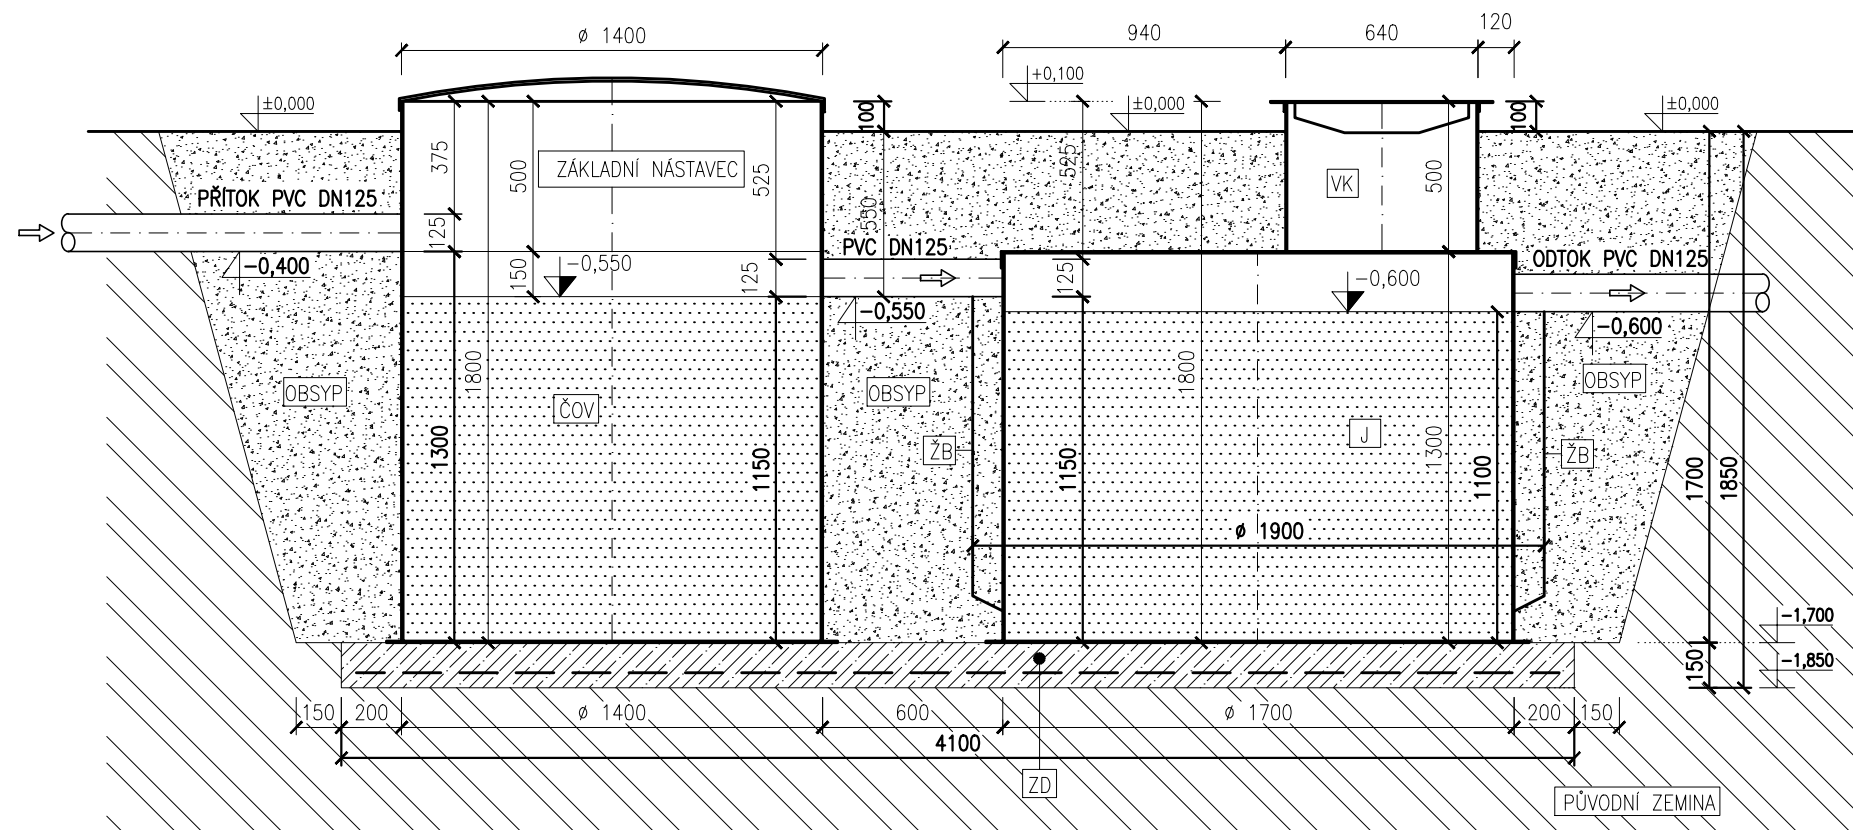

Legenda:

ČOV
 BIOLOGICKÁ ČISTÍRNA ODPADNÍCH VOD
 TYP: AQUATEC AT6/AT6 PLUS
 PLASTOVÁ NÁDRŽ ϕ 1400 mm, výška 1800 mm (včetně základního nástavce, který je nedílnou součástí nádrže ČOV)

J
 PPA JÍMKA ϕ 1900mm (včetně lemů a žebér), objem $V=3,0$ m³
 výška 1800 mm (1300 mm + 500 mm základní výška komínku)

VK
 VSTUPNÍ KOMÍN ϕ 640 mm DO PPA JÍMKY, výška 500 mm

ŽB
 ŽEBRA

D
 PLASTOVÁ ŠACHTA NA MEMBRÁNOVÉ DMYCHADLO ϕ 500 mm, výška 400 mm

ZD
 BETONOVÁ ZÁKLADOVÁ DESKA S KARI SÍŤ
 BETON C12/15, KARI SÍŤ Q188

OBSYP
 PÍSEK NEBO TŘÍDĚNÁ ŠTĚRKOVÁ DRŤ (frakce 0/4 nebo 4/8)
 PŘÍPADNĚ ZPĚTNÝ OBSYP KATROVANÉHO (TŘÍDĚNÉHO) MATERIÁLU
 BEZ KAMENŮ A JÍLU

V ZÁVISLOSTI NA GEOLOGICKÝCH PODMÍNKÁCH DOPORUČUJEME VÝKOP PAŽÍŤ.